
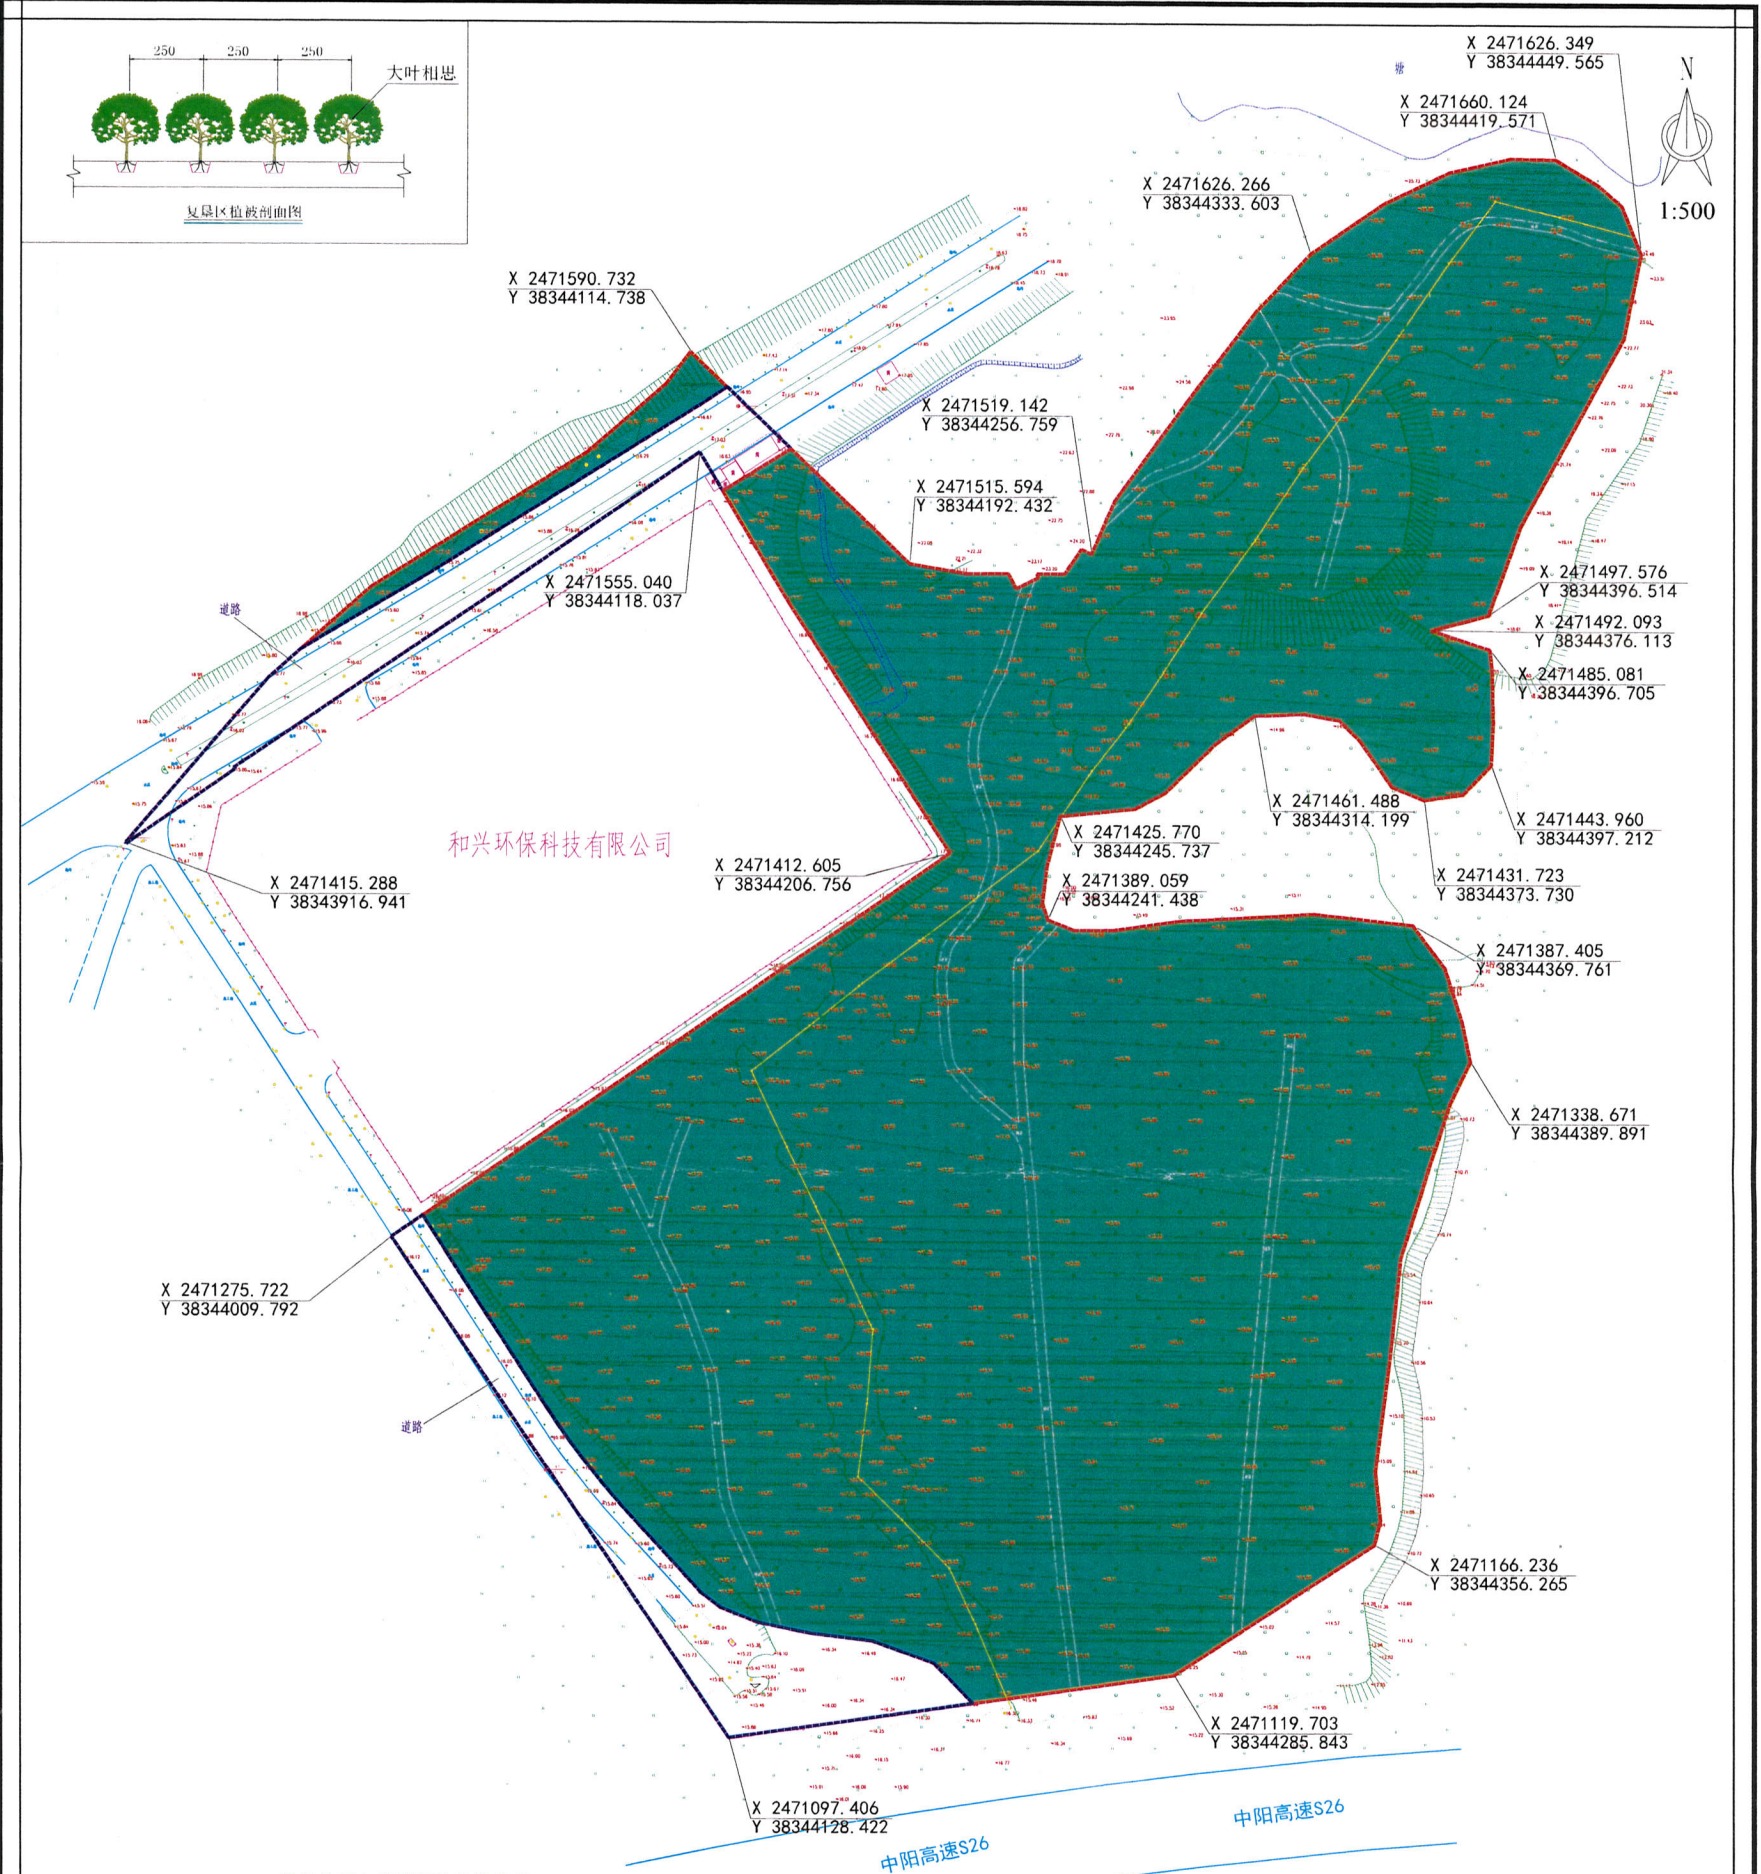


中山至阳春高速公路开平至阳春段(开平段)百合镇取土场项目临时用地土地复垦项目竣工图

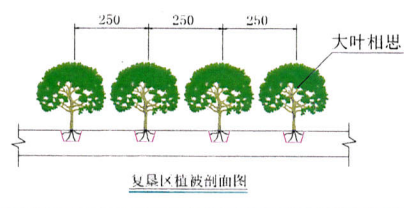

复垦前后土地利用结构调整表

单位:公顷、%

一级地类	二级地类	复垦前面积	占复垦面积比重	复垦后面积	占复垦面积比重	增减情况
03 林地	031 有林地	8.5652	75.07	11.4099	100	+2.8447
	033 其他林地	0.1045	0.91	0	0	-0.1045
12 其他土地	127 裸地	2.7402	24.02	0	0	-2.7402

土地复垦工程量统计表

土地复垦单元	一级工程	二级工程	三级工程	单位	计划工程量	实际完成工程量	变化量	工程完成率
地块单元1	土壤重构工程	平整工程	土地翻耕	公顷	11.4099	11.4099	0	100
		土壤改良工程	有机肥	t	28.525	28.525	0	100
	植被重建工程	林草恢复工程	种树工程	株	13692	13692	0	100
			种草工程	kg	342.30	342.30	0	100
		复合肥	t	9.584	9.584	0	100	
	管护工程	管护工程	林地管护	年	3	3	0	100

图例

- 复垦范围
- 不复垦范围
- 复垦林地
- 现状道路
- 房屋建筑
- 河流沟渠
- 田坎
- 拐点坐标
- 高程点

2000国家大地坐标系
1985国家高程基准

1:500

广东粤禾空间规划科技有限公司
出图专用章
二〇二四年八月